

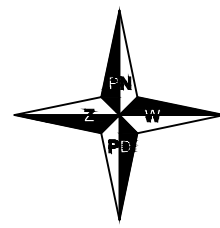


MIEJSCOWY PLAN ZAGOSPODAROWANIA PRZESTRZENNEGO GMINY BARANOWO W OBRĘBIE BARANOWO, DLA DZIAŁEK O NR EWD. 583/5 I 585

Załącznik nr 1 do uchwały rady gminy Baranowo nr z dnia 2024r.

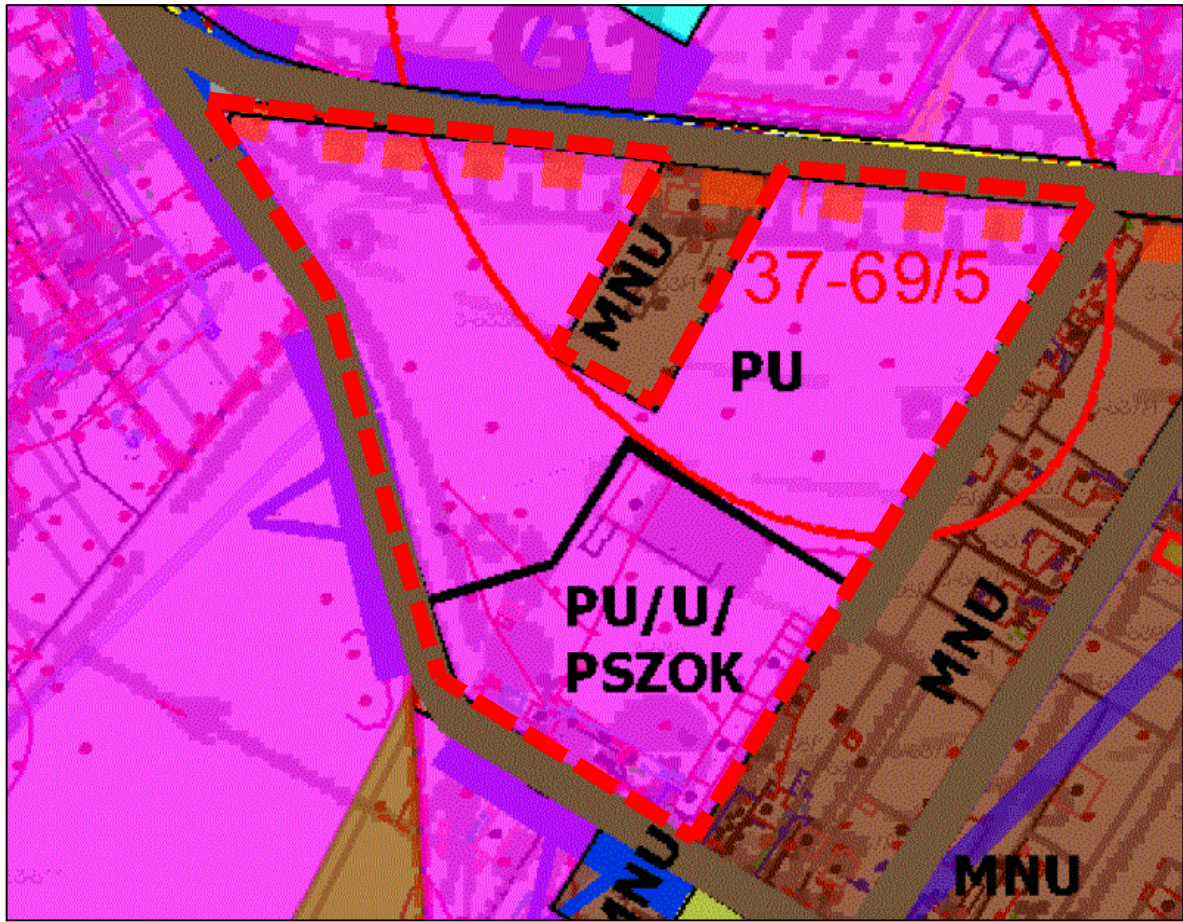

SKALA 1:1000

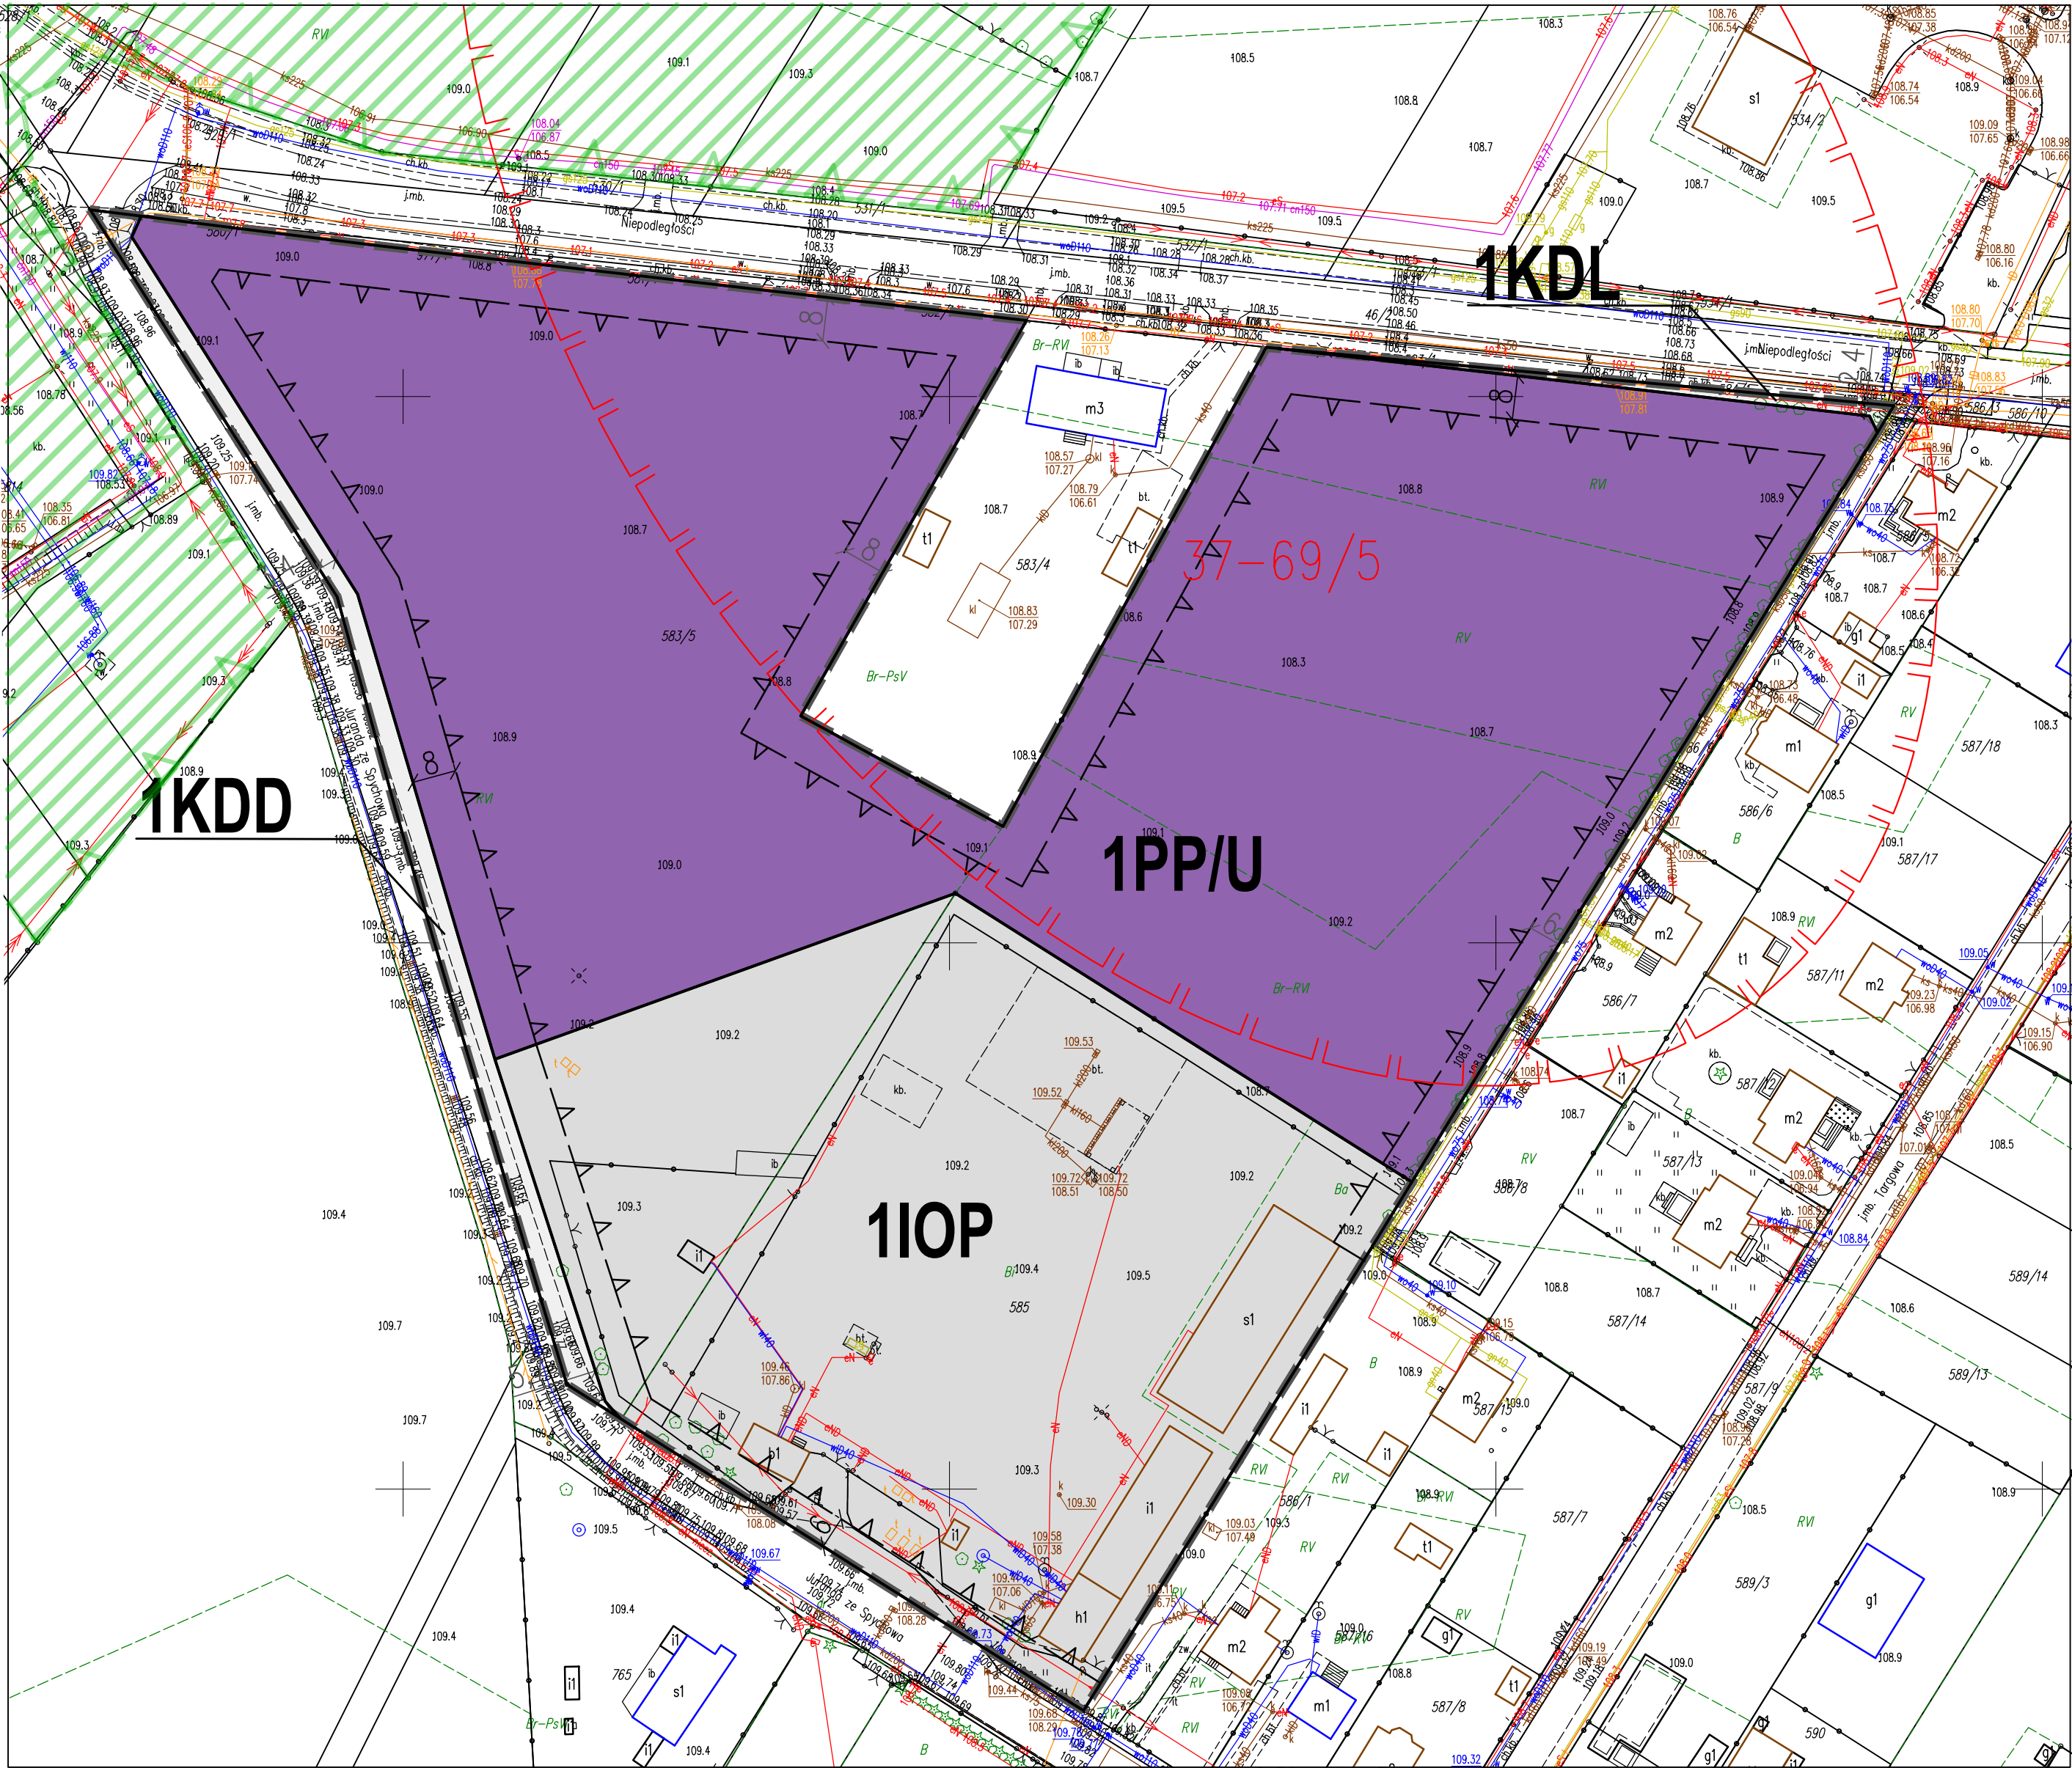

WYRYS ZE STUDIUM UWARUNKOWAŃ I KIERUNKÓW ZAGOSPODAROWANIA PRZESTRZENNEGO GMINY BARANOWO UCHWALONEGO UCHWAŁĄ NR XLVI/281/2022 Z DNIA 12 MAJA 2022R.

GRANICA OPRACOWANIA MPZP

LEGENDA DO STUDIUM UWARUNKOWAŃ I KIERUNKÓW ZAGOSPODAROWANIA PRZESTRZENNEGO GMINY BARANOWO UCHWALONEGO UCHWAŁĄ NR XLVI/281/2022 Z DNIA 12 MAJA 2022R.

OZNACZENIA OGÓLNE		SKALA 1:15 000
	GRANICA GMINY	
	GRANICE GMIN SĄSIEDNICH	
	GRANICE SOŁECTW	
	NAZWY MIEJSCOWOŚCI	
Baranowo		
STREFA ZABUDOWY MIESZKANIOWEJ		
	MNU - TERENY ZABUDOWY MIESZKANIOWEJ JEDNORODZINNEJ Z USŁUGAMI NIEUCIAŹLIWYMI MIEJSCOWOŚCI BARANOWO	
	RMM - TERENY ZABUDOWY OSADNICTWA WIEJSKIEGO	
	RM - TERENY ZABUDOWY ZAGRODOWEJ	
	ML - TERENY ZABUDOWY LETNISKOWEJ	
STREFA PRZEMYSŁU I USŁUG		
	UP - TERENY ZABUDOWY USŁUG PUBLICZNYCH	
	UK - TERENY ZABUDOWY USŁUG SAKRALNYCH	
	PU - TERENY ZABUDOWY PRODUKCYJNO - USŁUGOWEJ	
	U - TERENY ZABUDOWY USŁUG KOMERCYJNYCH	
	RU - TERENY OBSŁUGI PRODUKCJI W GOSPODARSTWACH ROLNYCH I RYBACKICH	
	IW - TERENY OBIEKTÓW I URZĄDZEŃ ZAOPATRZENIA W WODĘ	
	IK - TERENY OBIEKTÓW I URZĄDZEŃ OCZYSZCZANIA ŚCIEKÓW	
	KS - TERENY ZAPLECZA OBSŁUGI KOMUNIKACJI SAMOCHODOWEJ W TYM M.IN: STACJE PALIW, PARKINGI	
	PSZOK - PUNKT SELEKTYWNEJ ZBIÓRKI ODPADÓW KOMUNALNYCH	
	OZE - TERENY POD BUDOWĘ URZĄDZEŃ WYTWARZAJĄCYCH ENERGIĘ Z ODNOWIALNYCH ŹRÓDEŁ ENERGII O MOCY PRZEKRACZAJĄCEJ 100 kW	
	OBZARY PRZESTRZENI PUBLICZNEJ	
STREFA EKOLOGICZNO - GOSPODARCZA		
	TERENY WÓD POWIERZCHNIOWYCH I STAWÓW	
	TERENY LEŚNE	
	TERENY ROLNE - TRWAŁYCH UŻYTKÓW ZIELONYCH	
	TERENY ROLNE - UPRAW POŁOWYCH, OGRODNICZYCH I SADOWNICZYCH	
	TERENY ROLNE - STAWÓW RYBNYCH	
ELEMENTY INFRASTRUKTURY		
	2533W DROGI POWIATOWE	
	G55 DROGI GMINNE	
	ŚCIEŻKI ROWEROWE (PROJEKTOWANE I ISTNIEJĄCE)	
	STACJA REDUKCYJNA GAZU	
	MASZTY TELEKOMUNIKACYJNE	

OBSZARY OGRANICZONEGO ZAGOSPODAROWANIA ZWIĄZANE Z PONADLOKALNYMI OBIEKTAMI INFRASTRUKTURY	
	TERENY ZAMKNIĘTE ZWIĄZANE Z PRZEBIEGIEM LINII KOLEJOWEJ
	PASY TECHNOLOGICZNE ZWIĄZANE Z PRZEBIEGIEM LINII ELEKTROENERGETYCZNEJ Nn 400kV OSTROLEKA - OLSZTYN MATKI
	PASY TECHNOLOGICZNE ZWIĄZANE Z PRZEBIEGIEM SIECI GAZOWEJ ŚREDNIEGO CIŚNIENIA DN 150
OBSZARY SZCZEGÓLNYCH DZIAŁAŃ OCHRONNYCH - W TYM OBSZARY OBJĘTE LUB WSKAZYWANE DO OBJĘCIA OCHRONĄ	
	OBIEKTY WPISANE DO REJESTRU ZABYTKÓW
	STANOWISKA ARCHEOLOGICZNE (NR OBSZARU/NR STAN. NA OBSZARZE)
	OBIEKTY UJĘTE W GMINNEJ EVIDENCJI ZABYTKÓW
	MOGIŁY WOJENNE
	ZC - TERENY CHENTARZY I ZIELENI CHENTARNEJ WRAZ ZE STREFAMI OCHRONNYMI
	NZC - TERENY NIECZYNNYCH CHENTARZY
	OBZAR NATURA 2000 PLH 140052 ZACHODNIOKURPIOWSKIE BORY SASANKOWE
	OBZAR NATURA 2000 PLB 140005 DOLINA OMULWI I PŁODOWNICY
	OBZAR NATURA 2000 PLH 140046 BORY BAGIENNE I TORFOWISKA KARASKA - POZA TERENEM OPRACOWANIA
	POMNIKI PRZYRODY
	GRUNTY ROLNE II I III KLASY BONITACYJNEJ
	GRUNTY ROLNE III KLASY BONITACYJNEJ ORAZ GRUNTY LEŚNE KTÓRE NA ETAPIE SPORZĄDZANIA MPZP BĘDĄ WYMAGAŁY UZYSKANIA ZGODY NA ZMIANĘ PRZEZNACZENIA
	OBZARY SZCZEGÓLNEGO ZAGROŻENIA POWODZIĄ NA KTÓRYCH PRAWDOPODOBIENSTWO WYSTĄPIENIA POWODZI JEST DUŻE I WYNOŚI RAZ NA 10 LAT
	OBZARY SZCZEGÓLNEGO ZAGROŻENIA POWODZIĄ NA KTÓRYCH PRAWDOPODOBIENSTWO WYSTĄPIENIA JEST ŚREDNIE I WYNOŚI RAZ NA 100 LAT
	OBZARY ZAGROŻENIA POWODZIĄ NA KTÓRYCH PRAWDOPODOBIENSTWO WYSTĄPIENIA JEST MAŁE I WYNOŚI RAZ NA 500 LAT
	OBZARY PROPONOWANE DO OBJĘCIA OCHRONĄ PRAWNĄ PRZEZ SAMORZĄD W FORMIE UŻYTKÓW EKOLOGICZNYCH (KORYTKO, KOBYLA BIEL, MORSADŁO)
	CAŁY OBSZAR GMINY BARANOWO ZNAJDUJE SIĘ W OBSZARZE GŁÓWNEGO KORYTARZA EKOLOGICZNEGO PÓŁNOČNO - CENTRALNEGO - ODNOGA KURSIE ZACHODNIE (GPKHC-8)

OBOWIĄZUJĄCE USTALENIA PLANU:

	GRANICA OBSZARU OBJĘTEGO PLANEM MIEJSCOWYM
	LINIE RÓZGRANICZAJĄCE TERENY O RÓŻNYM PRZEZNACZENIU LUB RÓŻNYCH ZASADACH ZAGOSPODAROWANIA
	NIEPRZEKRACZALNE LINIE ZABUDOWY
	ZWYMIAROWANIE ODLEGŁOŚCI MIERZONE W METRACH
	PP/U TERENY PRODUKCJI PRZEMYSŁOWEJ I/LUB USŁUG
	IOP TERENY PUNKTU SELEKTYWNEGO ZBIERANIA ODPADÓW KOMUNALNYCH
	KDL TERENY DRÓG PUBLICZNYCH KLASY LOKALNEJ
	KDD TERENY DRÓG PUBLICZNYCH KLASY DOJAZDOWEJ
	1 OZNACZENIE CYFROWE TERENU FUNKCJONALNEGO
	37-69/5 GRANICE STREFY OCHRONY KONSERWATORSKIEJ STANOWISK ARCHEOLOGICZNYCH
	OBZAR NATURA 2000 PLB 140005 DOLINA OMULWI I PŁODOWNICY

MIEJSCOWY PLAN ZAGOSPODAROWANIA PRZESTRZENNEGO GMINY BARANOWO W OBRĘBIE BARANOWO DLA DZIAŁEK O NR EWD. 583/5 I 585

RYSunEK PLANU

Załącznik nr 1 do uchwały nr rady gminy Baranowo z dnia 2024r.